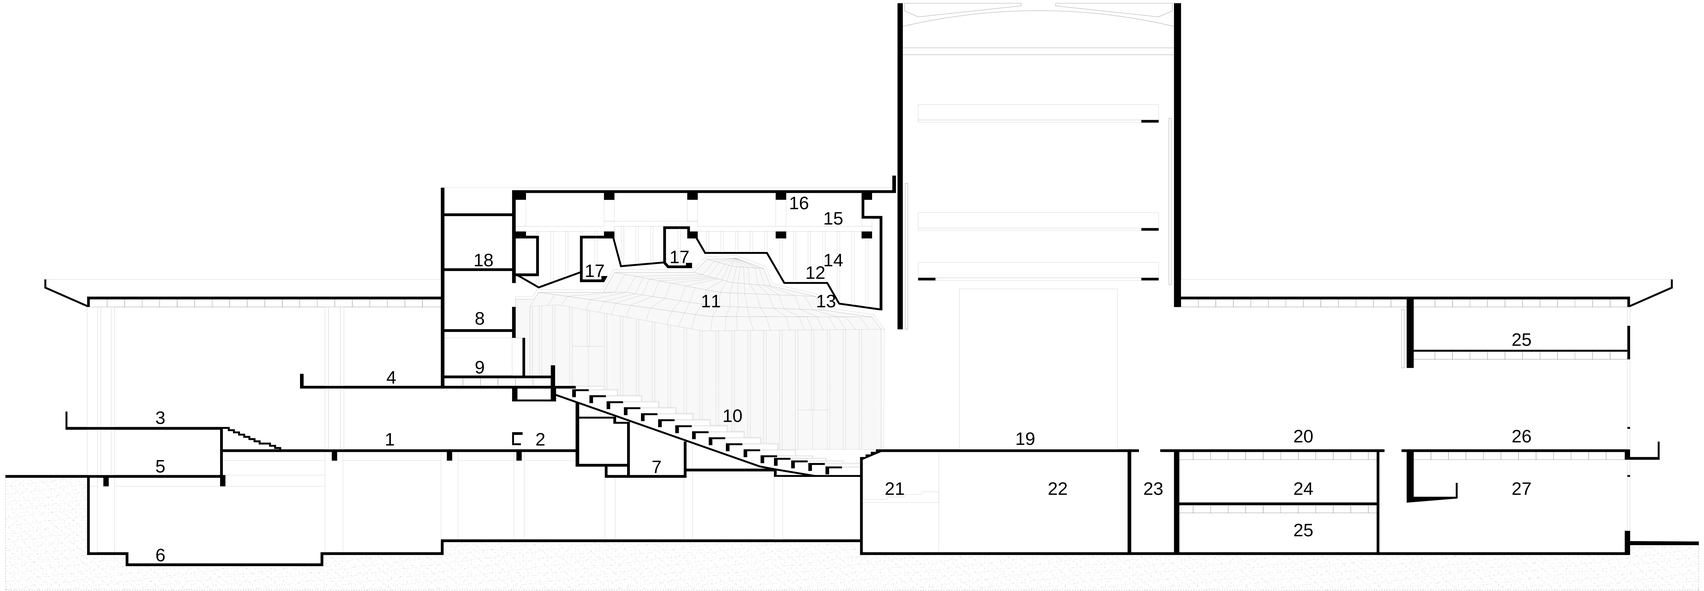

SECTIUNE LONGITUDINALA

1. Hol
2. Garderoba
3. -4.Foaier
5. Expozitie
6. Sala experimentala (extindere)
7. Grup sanitar public
8. Orga lumini
9. Salon oficiali
10. Sala de spectacol
11. Plafon transparent acustic
12. Plafon acustic reflectant
13. Suspensori metalici
14. Tiranti beton
15. Pane de beton
16. Arce de beton
17. Pasarele lumini
18. Incaperi tehnice
19 Scena
20. Buzunar de fund
21. Fosa
22.Subscena
23.Depozit fundare
24.Depozit costume
25.Depozit material marunt
26.Sala mare de repetitii
27.Atelierul de pictura