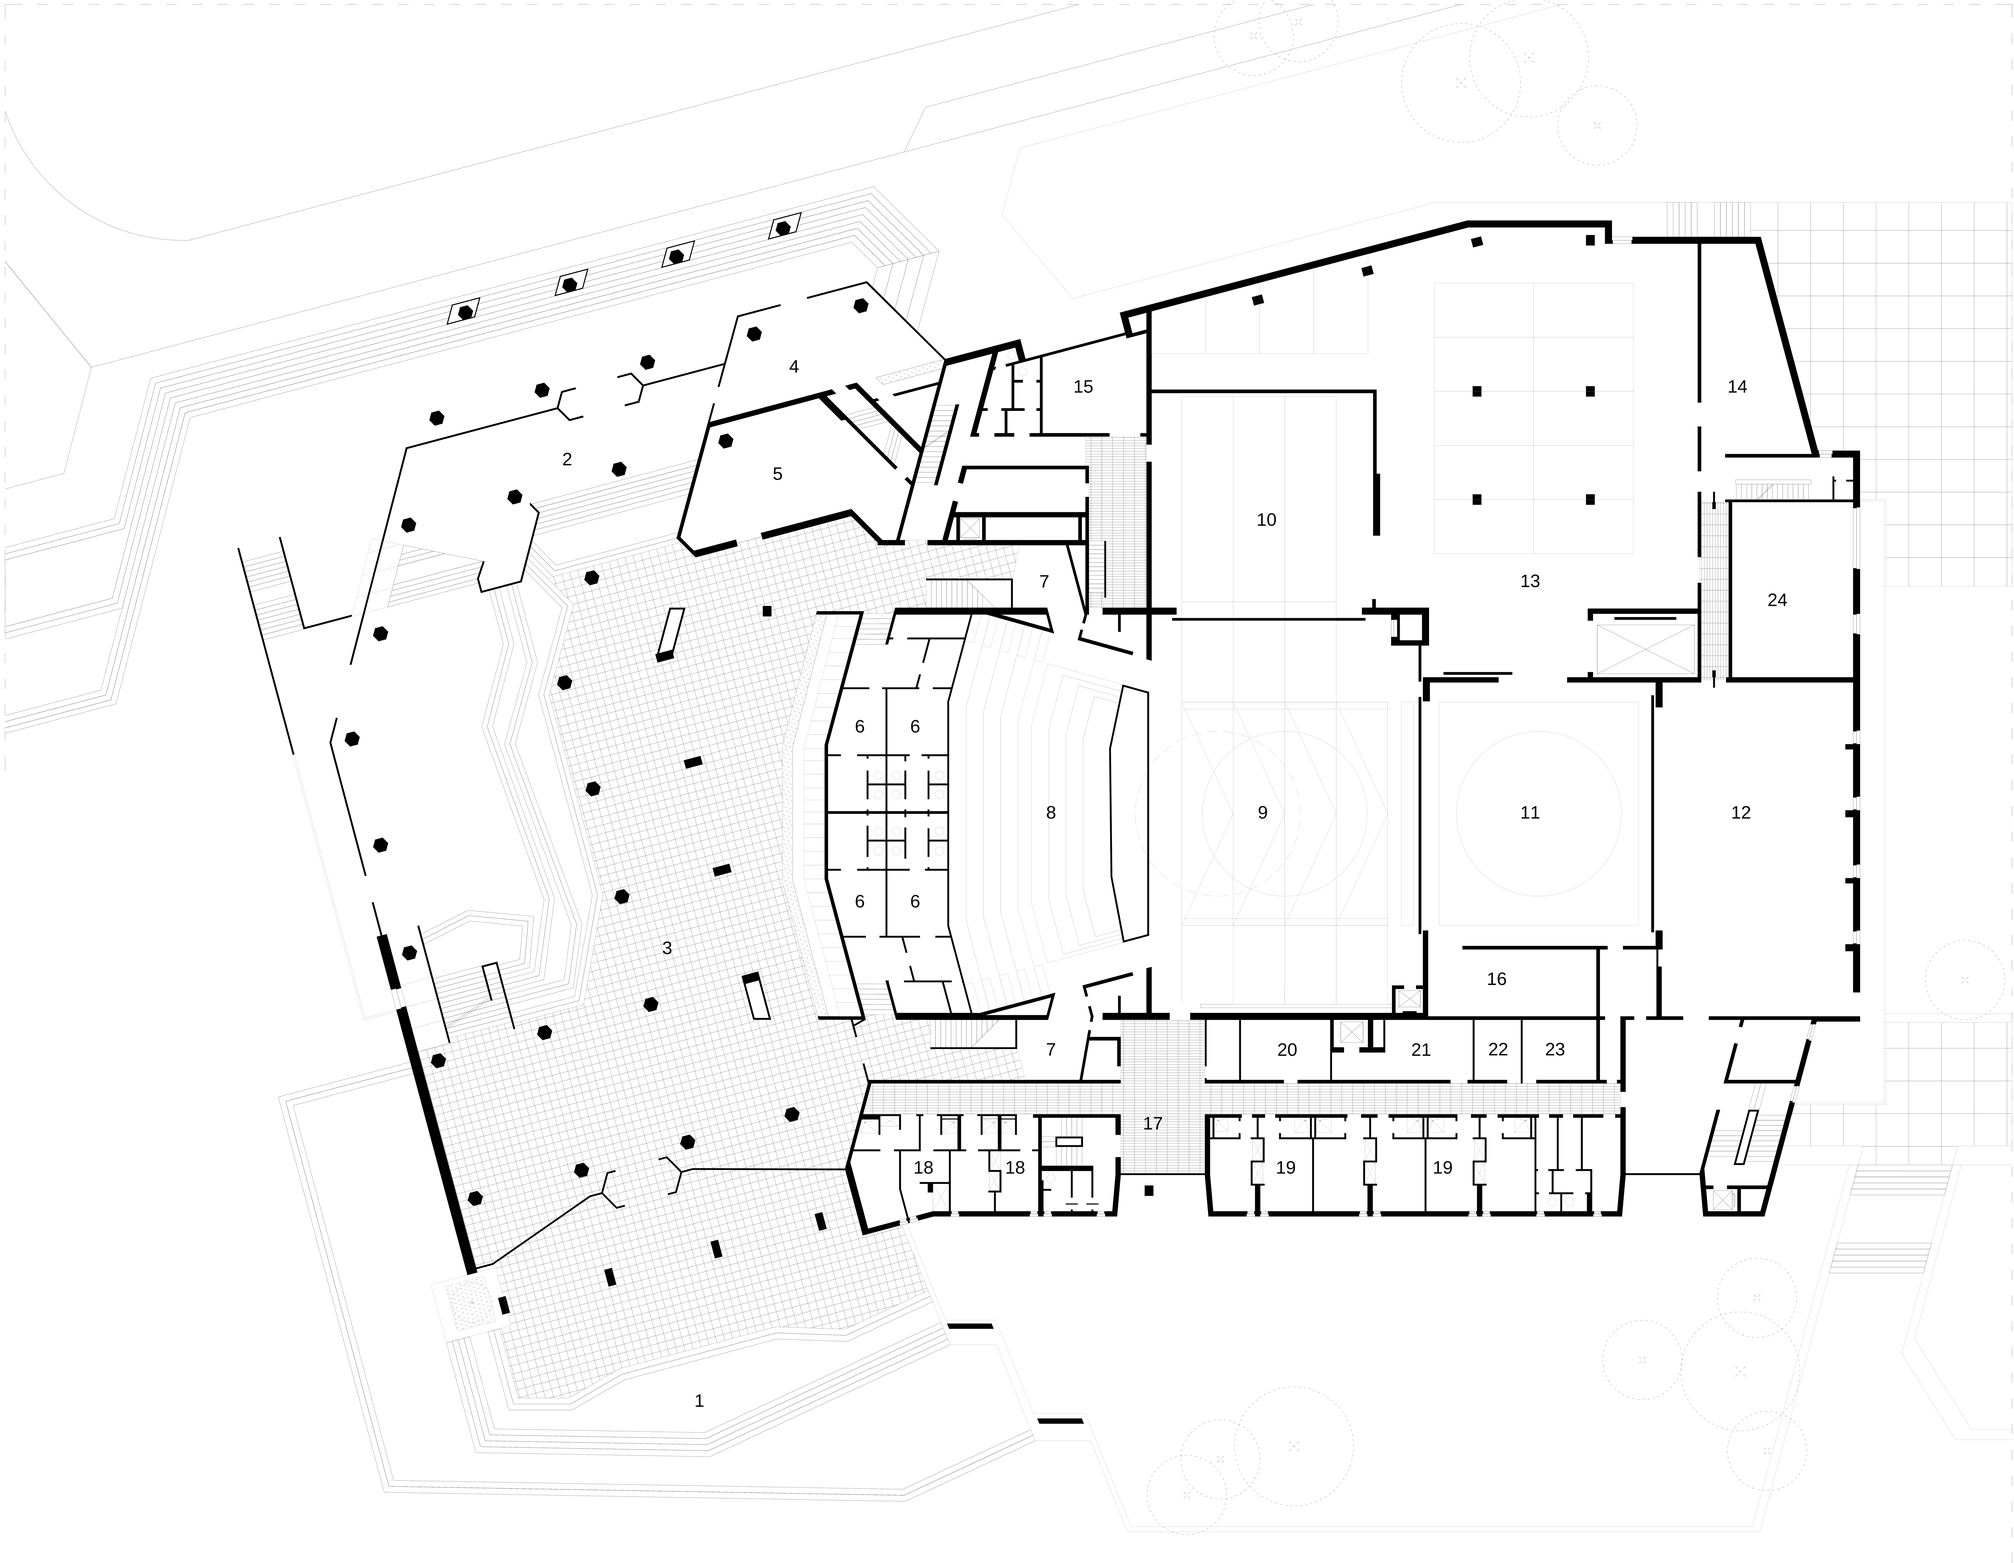

PLAN PARTER, cota ±0.00

1. Acces strada Al. I. Cuza
2. Acces calea Bucuresti
3. Hol intrare
4. Casa de bilete
5. Muzeu
6. Grup sanitar public
7. Acces sala
8. Sala spectacole
9. Scena
10. Buzunar lateral
11. Buzunar de fund
12. Sala repetitie
13. Depozit decoruri
14. Depozit mobilier
15. Depozit material electric
16. Depozit tapiterie
17. Regrupare artisti
18. Cabine individuale
19. Cabine 2-4 persoane
20. Recuzita mica
21. Costume
22. Frizerie
23. Coafor
24. Gol manevra