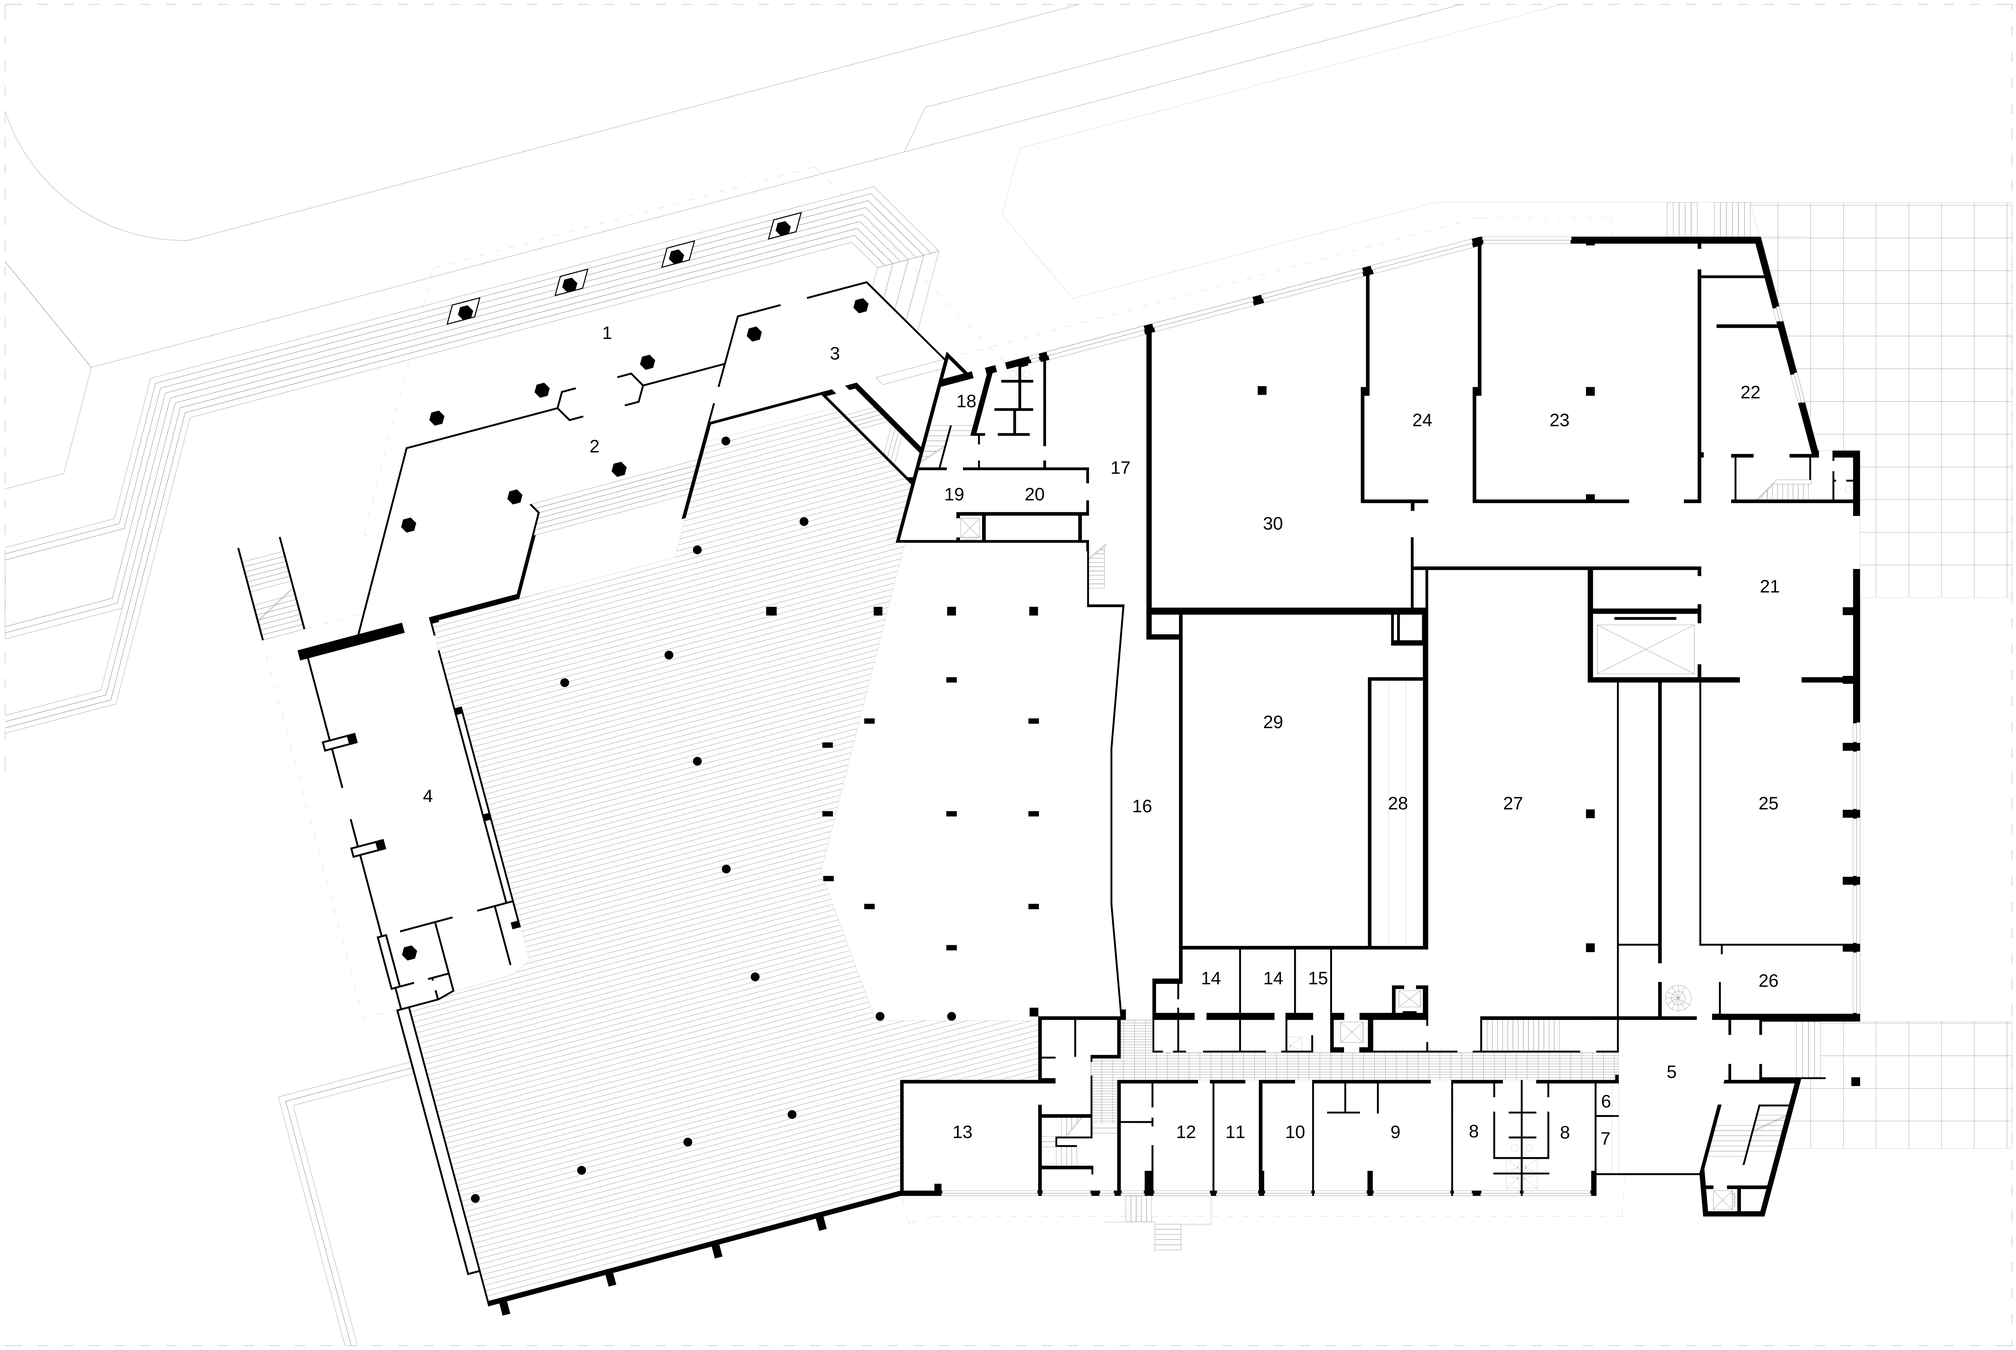

PLAN SUBSOL, cota -3.10,-6.00

1. Peron acces calea Bucuresti
2. Hol teatru
3. Casa de bilete
4. Expozitie
5. Intrare personal artistic si administrativ
6. Portar
7. Garderoba
8. Vestiare, grup sanitar
9. Croitorie barbati
10. Cismarie
11. Mode
12. Perucherie
13. Croitorie femei
14. Vestiare orchestra
15. Dirijor
16. Fosa orchestra
17. Odihna orchestra
18. Iesire siguranta
19. Depozit bufet
20. Depozit orchestra
21. Atelier manevra
22. Atelier mecanic
23. Atelier tamplarie
24. Atelier tapiterie
25. Atelier pictura
26. Scenografi
27. Depozit costume
28. Fundale
29. Gol sub scena
30. Centrala termica